


Commune de
Plougoumelen
Département du Morbihan

Zonage d'assainissement

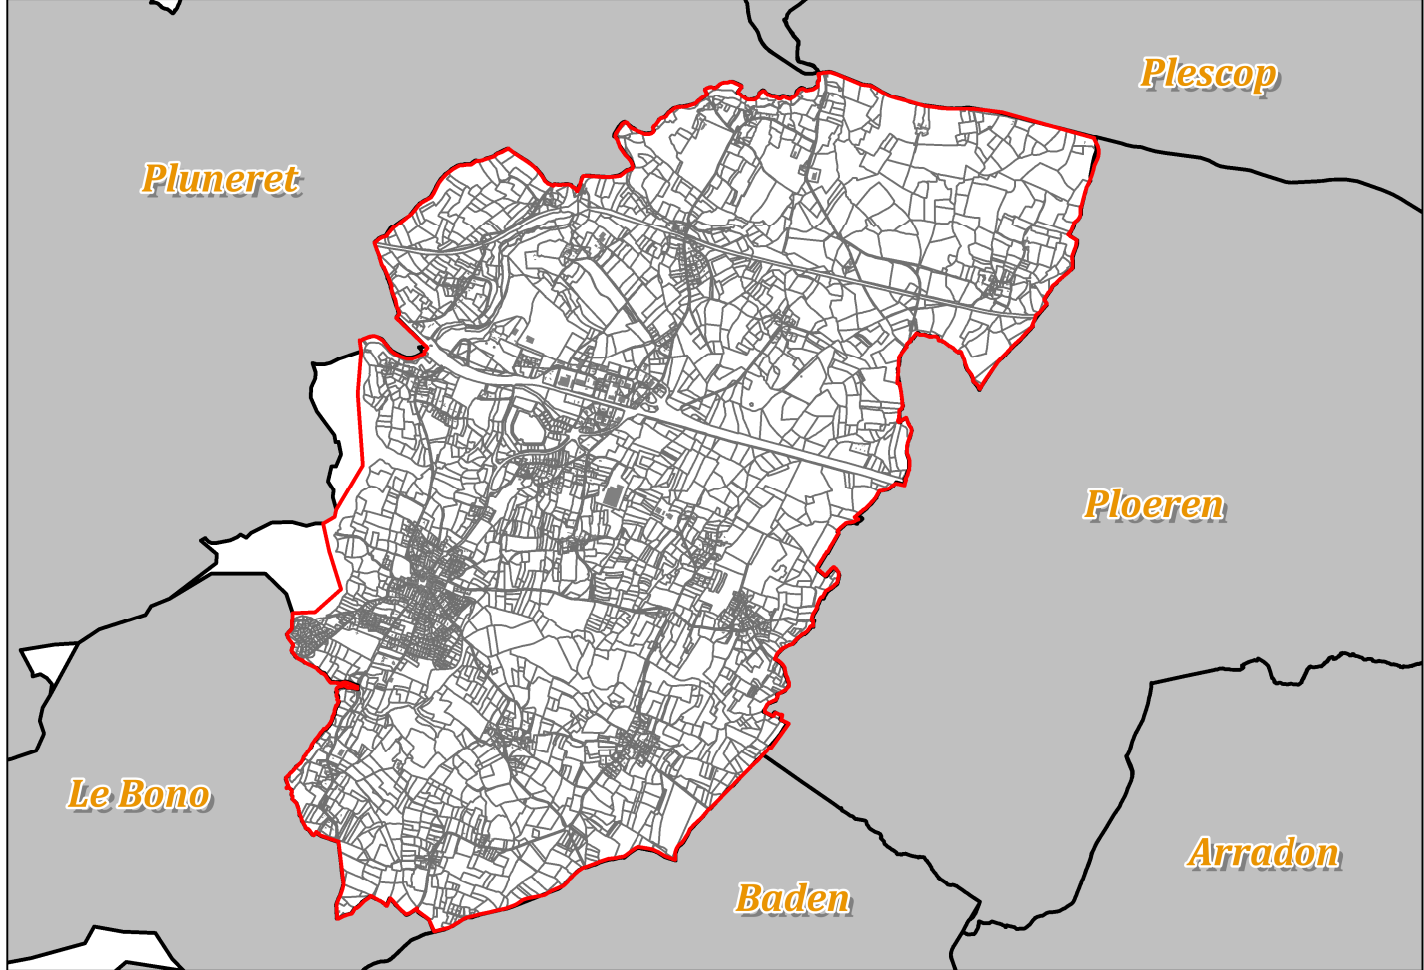

Evolutions entre le zonage d'assainissement collectif en vigueur et le zonage projeté

Plan établi le 12 janvier 2018

Echelle 1 : 7 500è

SIAEP de la région de Vannes Ouest
ZA de Toulbroch
7 rue des Artisans
56870 BADEN
Tel : 02 97 57 24 32

N

↑

Secteurs maintenus dans le zonage assainissement collectif projeté

Secteurs ajoutés dans le zonage assainissement collectif projeté

Secteurs retirés dans le zonage assainissement collectif projeté

Les secteurs qui ne sont ni maintenus, ni ajoutés dans le zonage d'assainissement collectif projeté relèvent de l'assainissement non collectif.