

COMMUNE DE PLOUGOUMELLEN

SCHEMA DIRECTEUR D'ASSAINISSEMENT
EAUX PLUVIALES

PLAN GENERAL DES ECOULEMENTS

Plan 1/2




LEGENDE

- Réseaux d'écroux**

 - Forêts
 - Ruisseaux
 - Diamètre des collecteurs d'écroux pluviaux
 - Point haut
 - Identifiant du regard
 - Cote mètre
 - Cote mètre
 - Sens d'écoulement
 - Tangon, plaque béton ou grille sur les réseaux d'écroux pluviaux
 - Sous bassin versant

 Révisé en

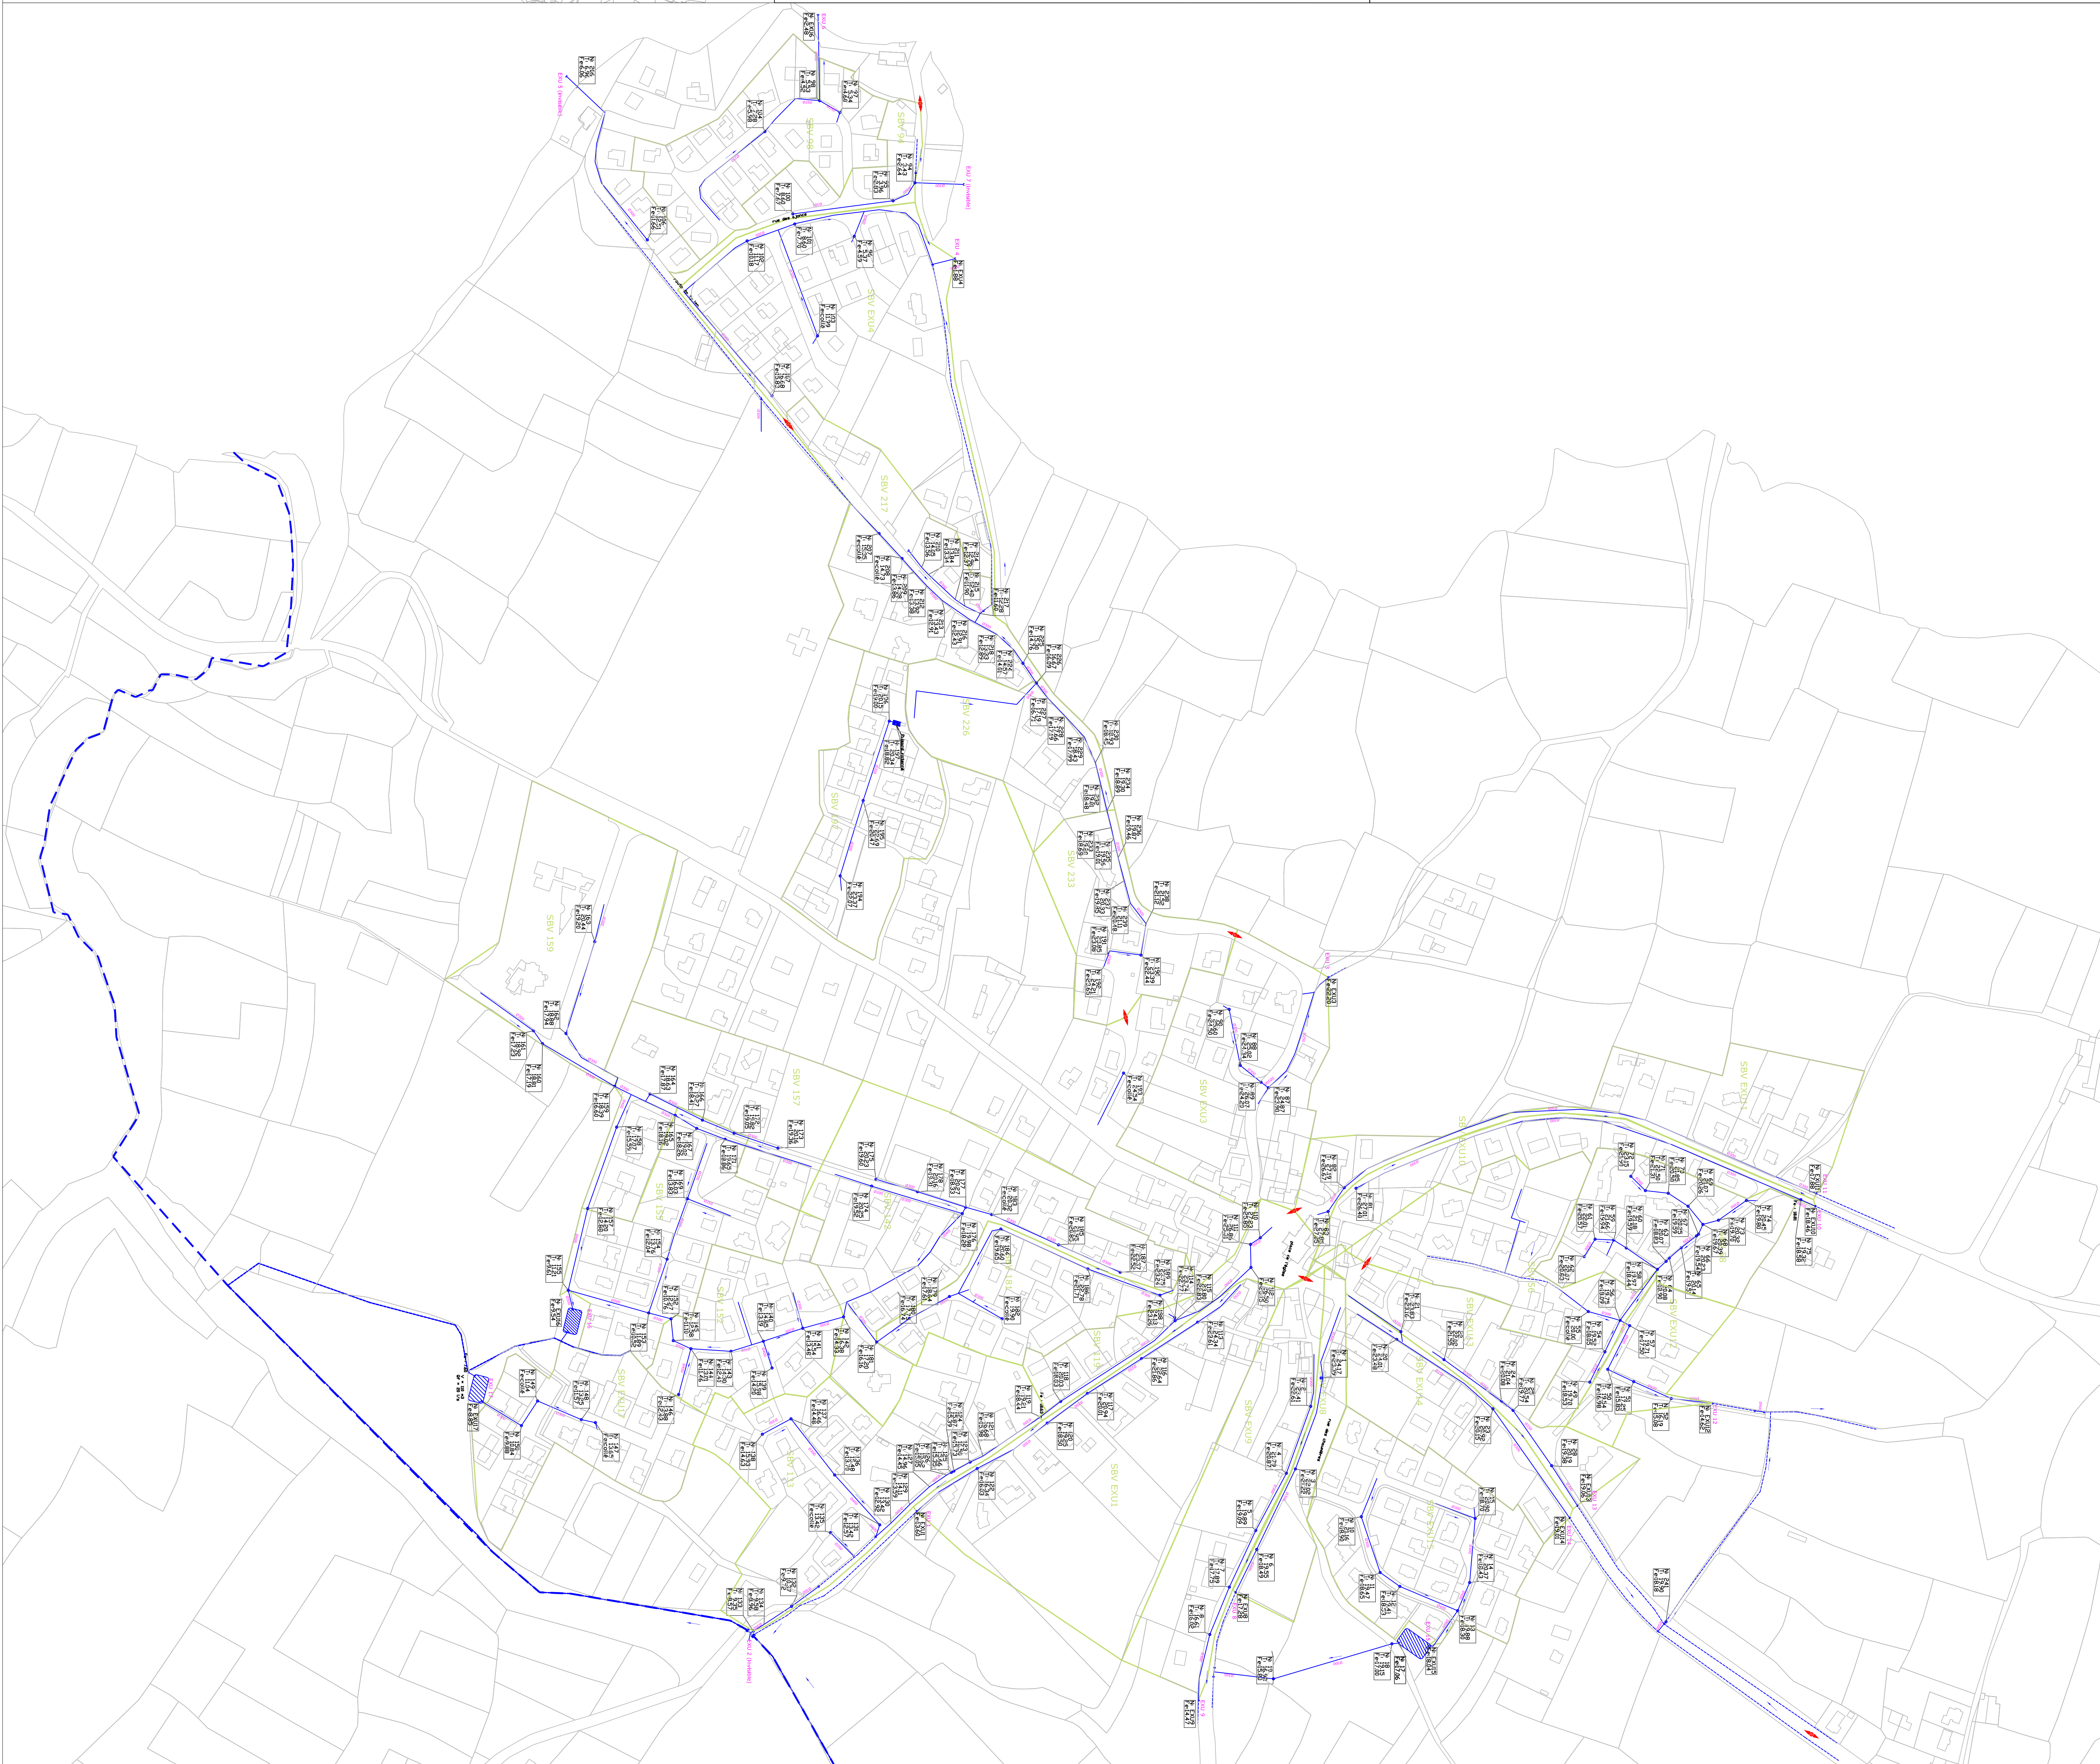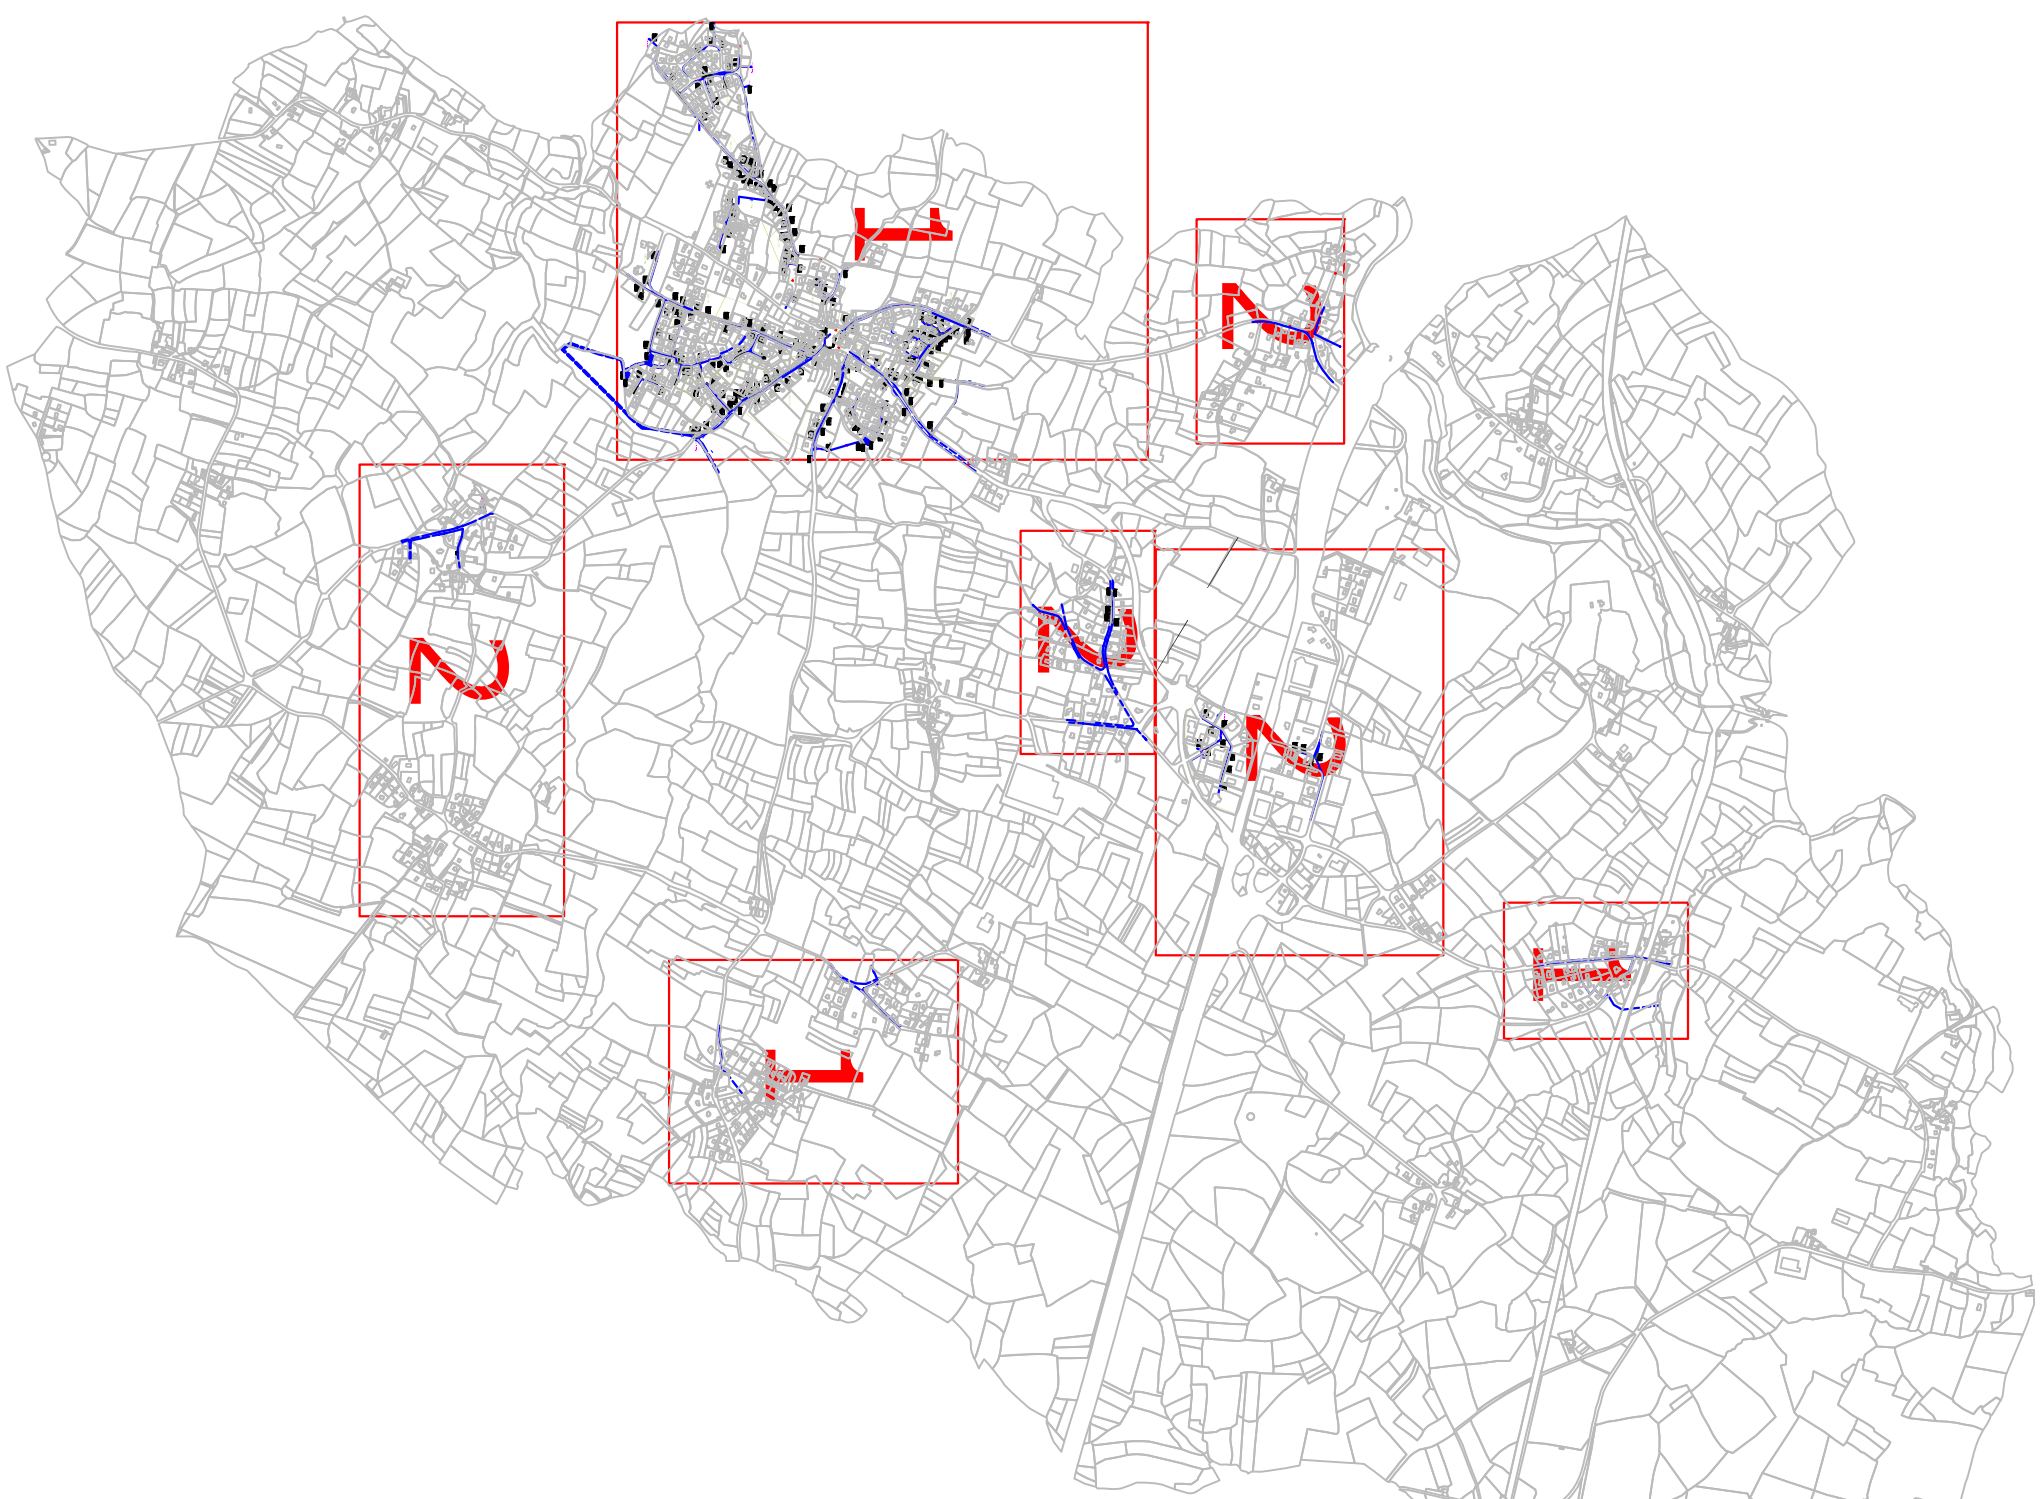

CENTRE BOURG

TREMODEC

PENVERN - LOHENVEN