

COMMUNE DE PLOUGOUMELLEN

SCHEMA DIRECTEUR D'ASSAINISSEMENT
EAUX PLUVIALES

PLAN GENERAL DES ECOULEMENTS



Plan 1/2

Numéro d'affaire : HY005913G	Numéro du plan : 1
------------------------------	--------------------

	Agence de l'Eau		Date : Octobre 2012	
	7, rue de la République 44329 Nantes		Echelle : 1/2000	
	Tél : 02 52 96 04 00 Fax : 02 52 96 04 40		Total de pages : 1	
	Cadastre (Région)			

LEGENDE

- [illegible]

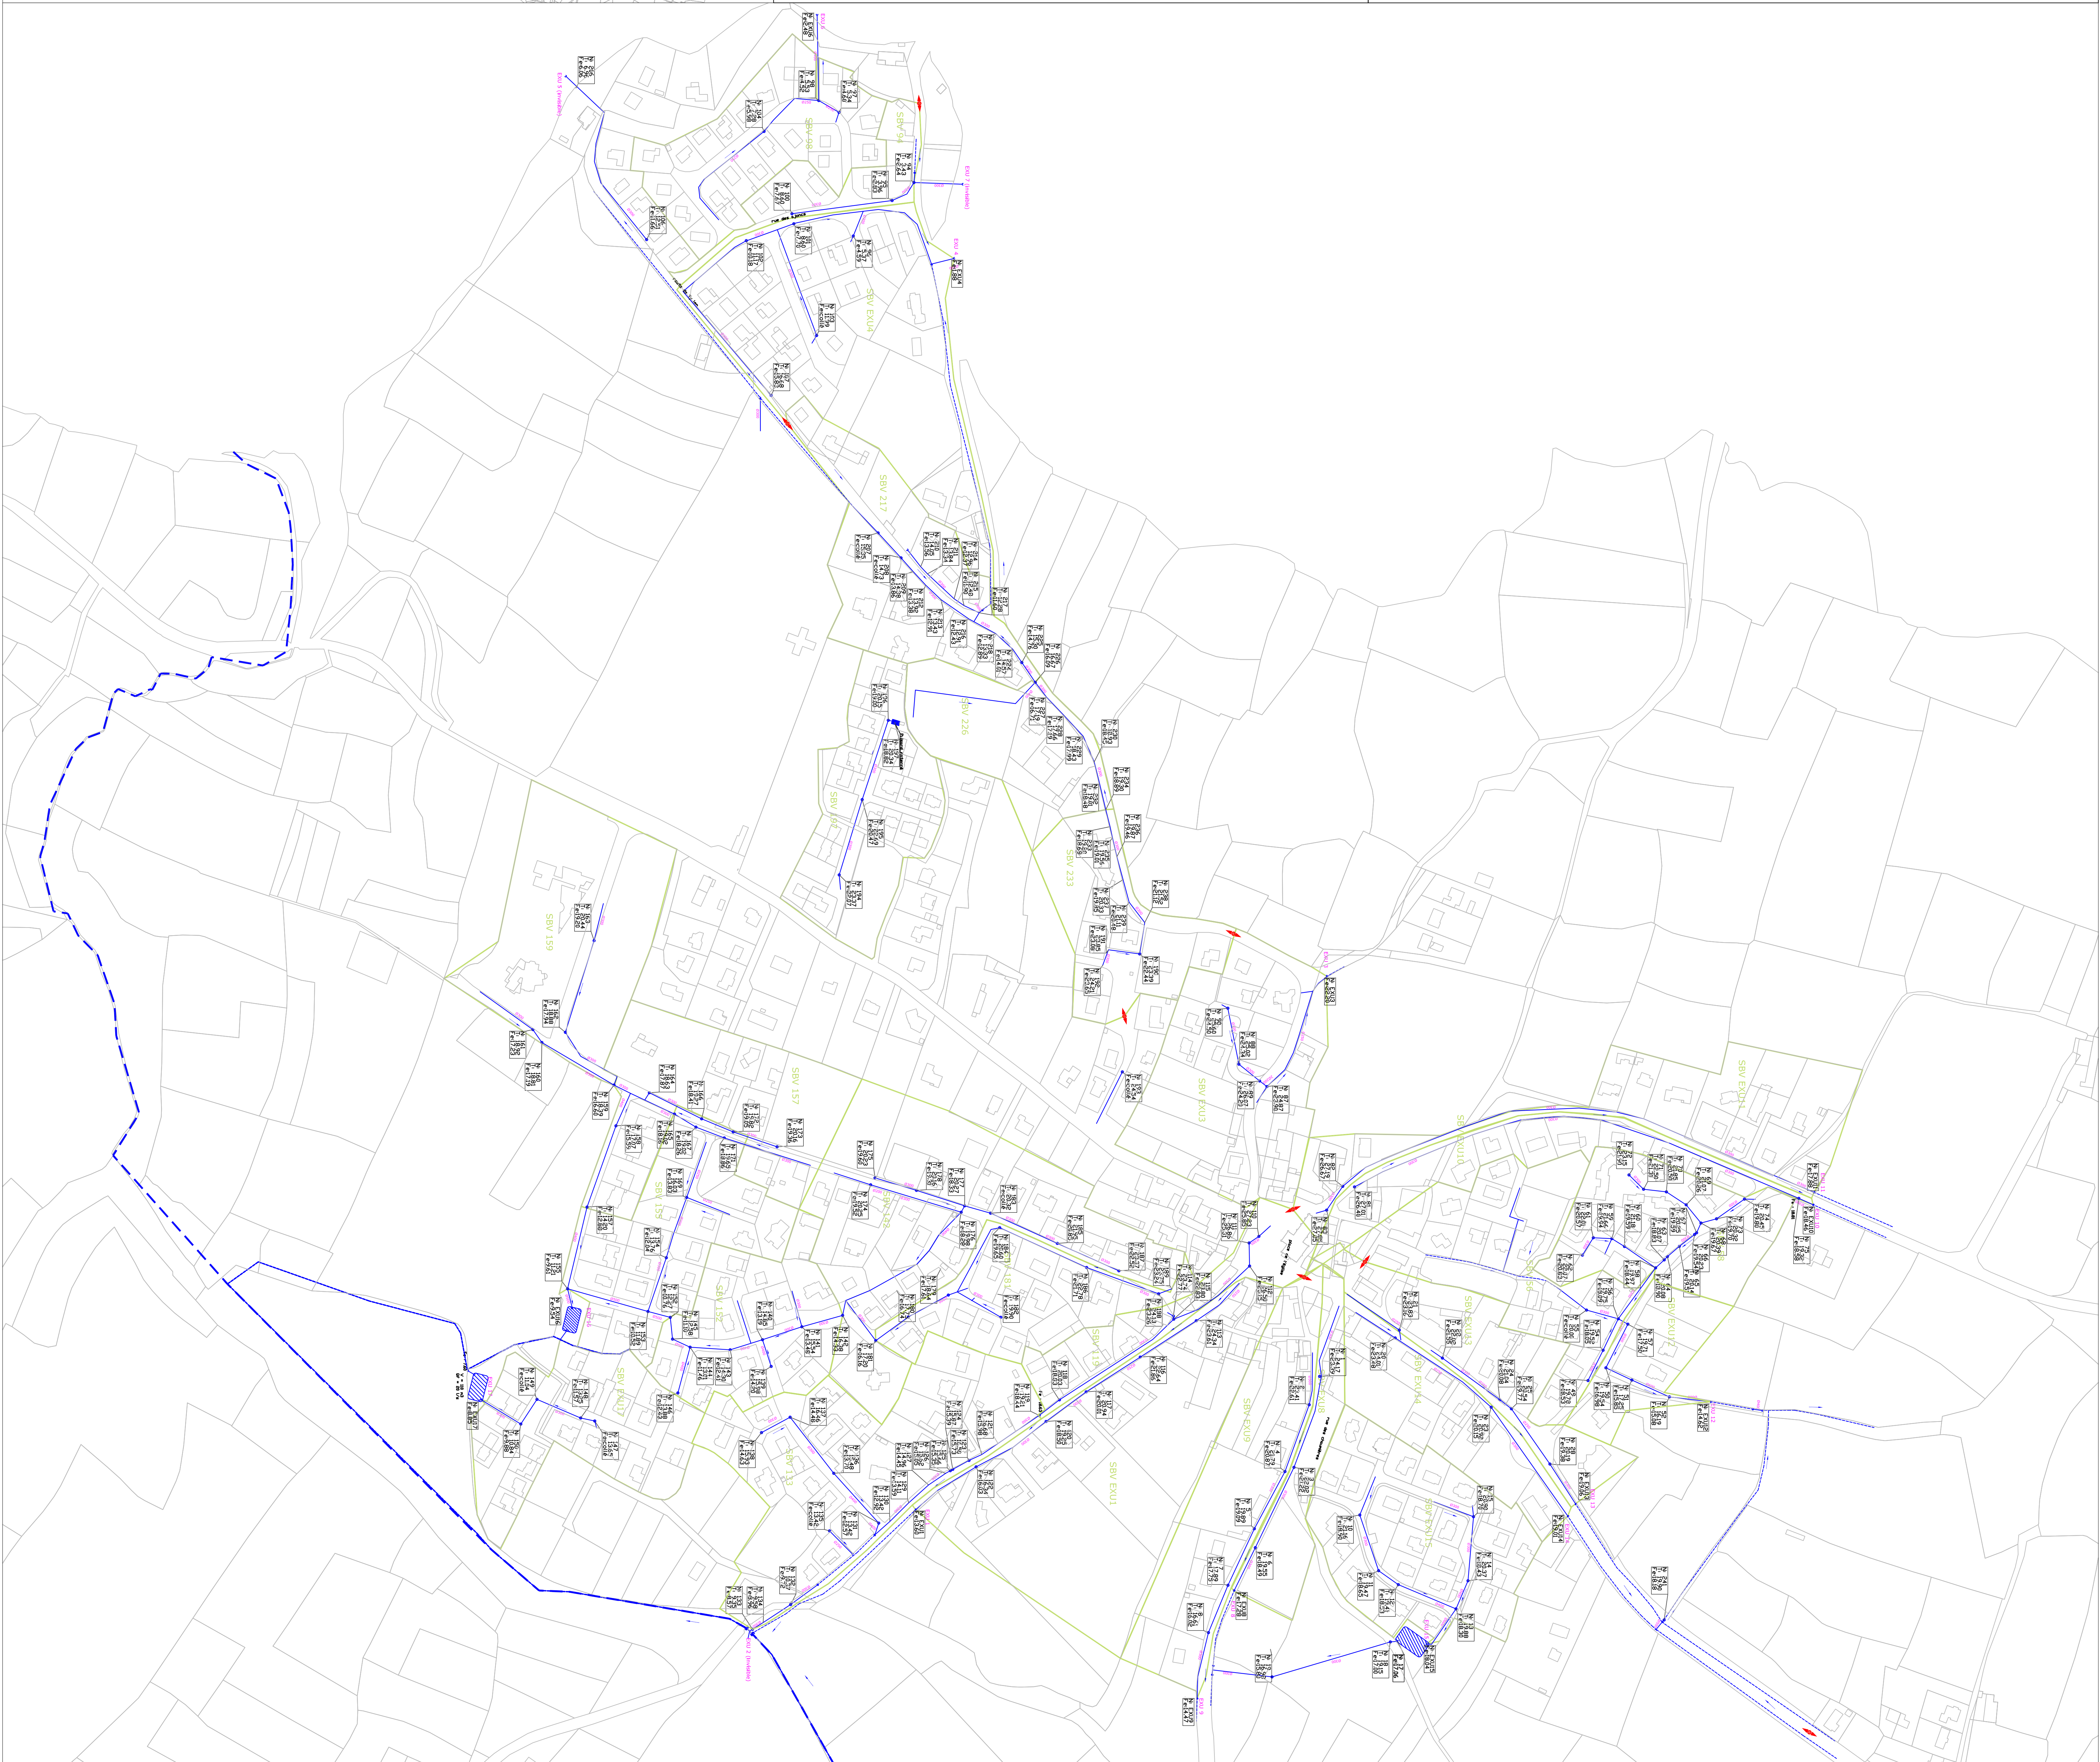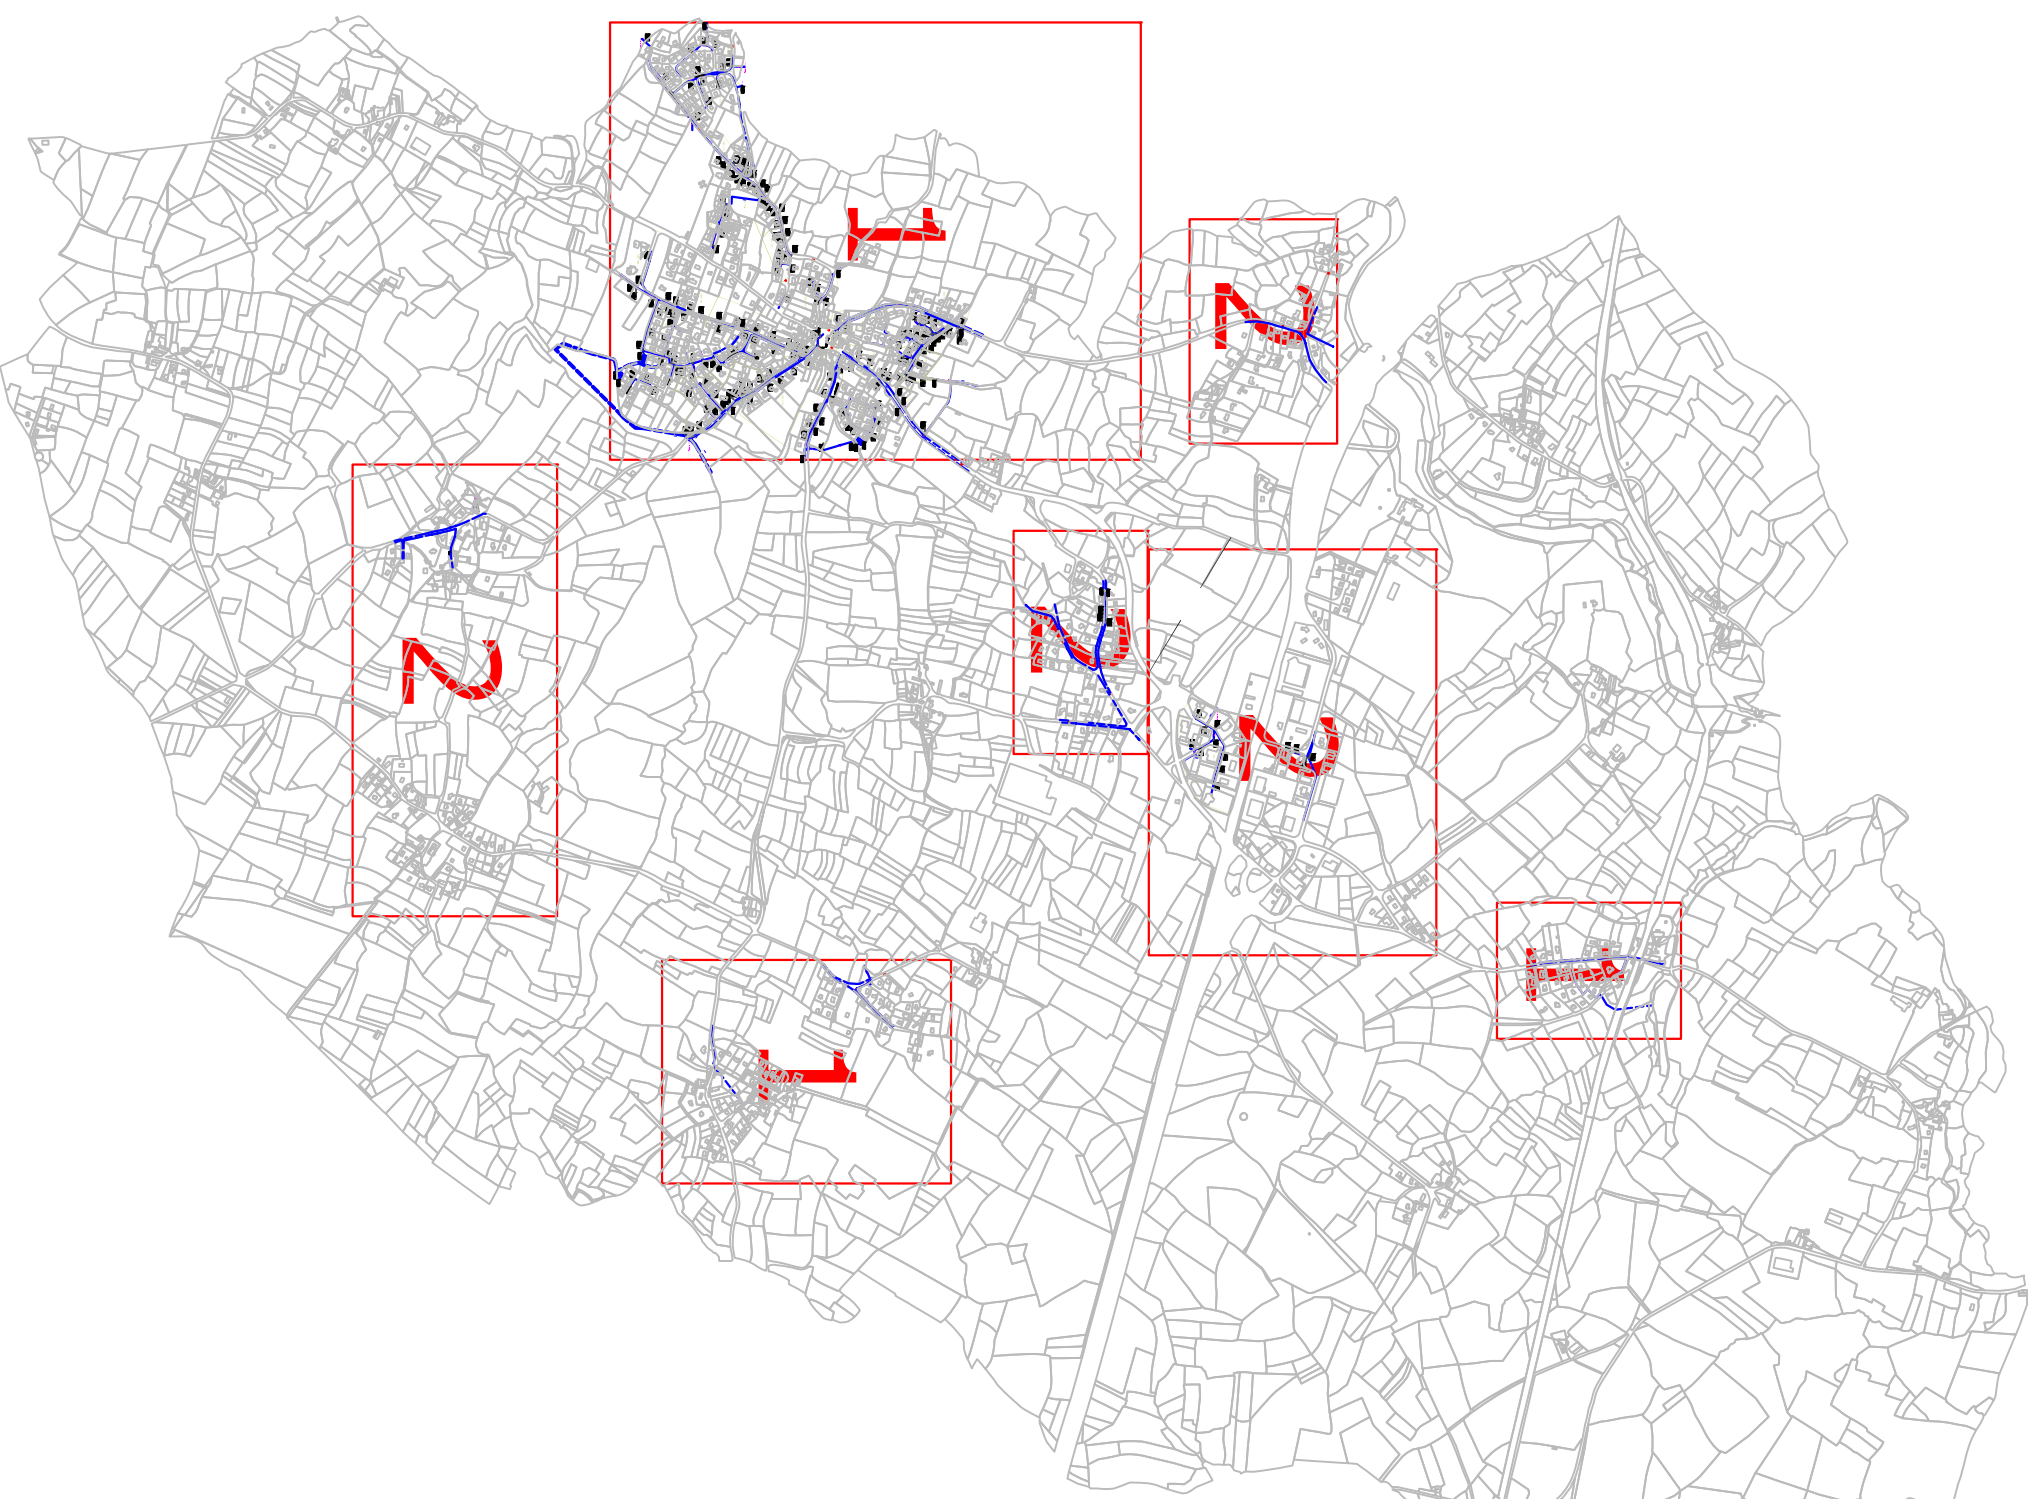

CENTRE BOURG

TREMODEC

PENVERN - LOHENVEN